BAUSTELLENABSICHERUNG

RVS 5.44

Straßen mit einem Fahrstreifen je Fahrtrichtung

LF3

Sperre eines Fahrstreifens -
Regelung mittels Wartepflicht

Anhang 1 Blatt 9

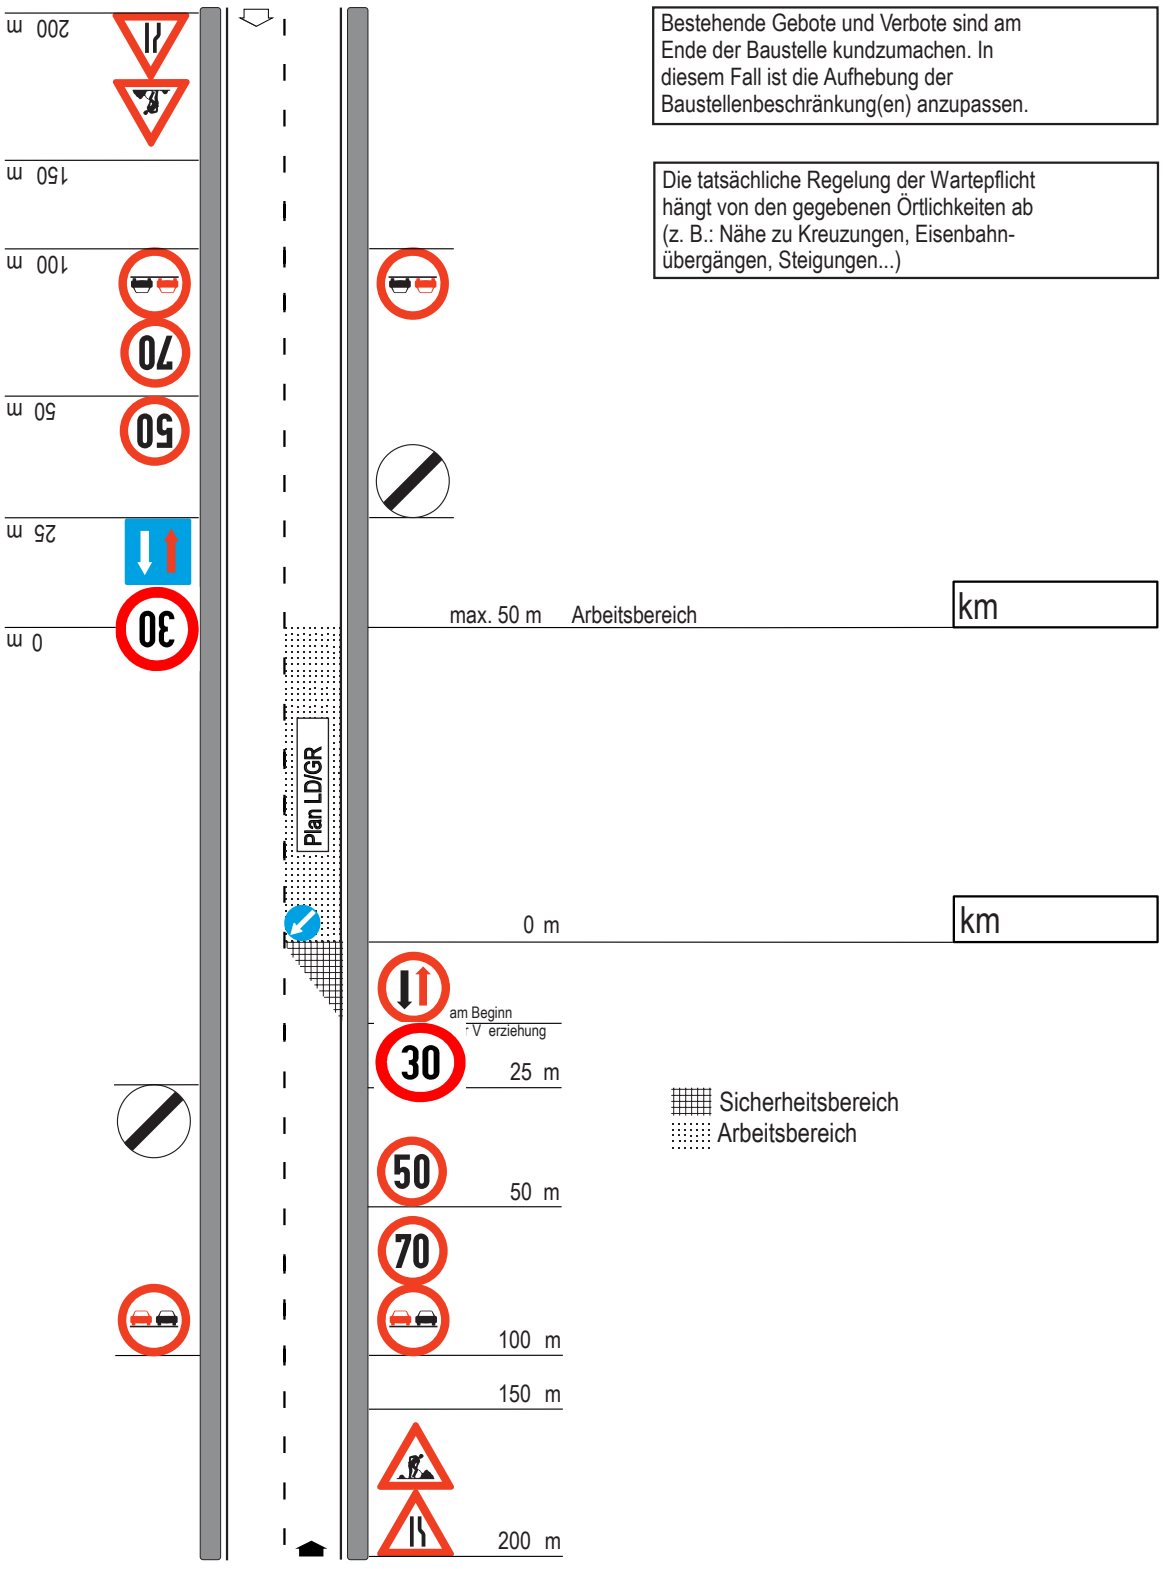

Bestehende Gebote und Verbote sind am Ende der Baustelle kundzumachen. In diesem Fall ist die Aufhebung der Baustellenbeschränkung(en) anzupassen.

Die tatsächliche Regelung der Wartepflicht hängt von den gegebenen Örtlichkeiten ab (z. B.: Nähe zu Kreuzungen, Eisenbahnübergängen, Steigungen...)